
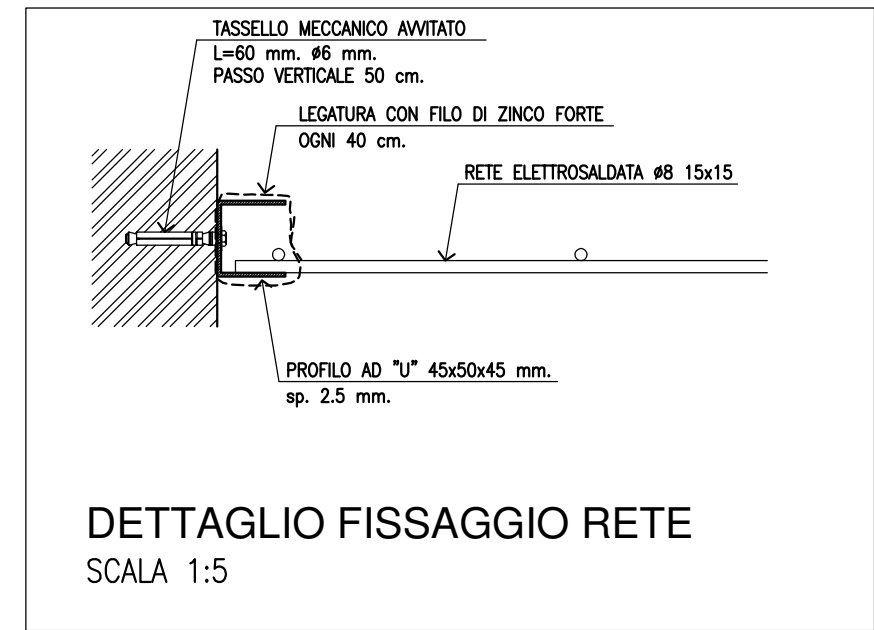


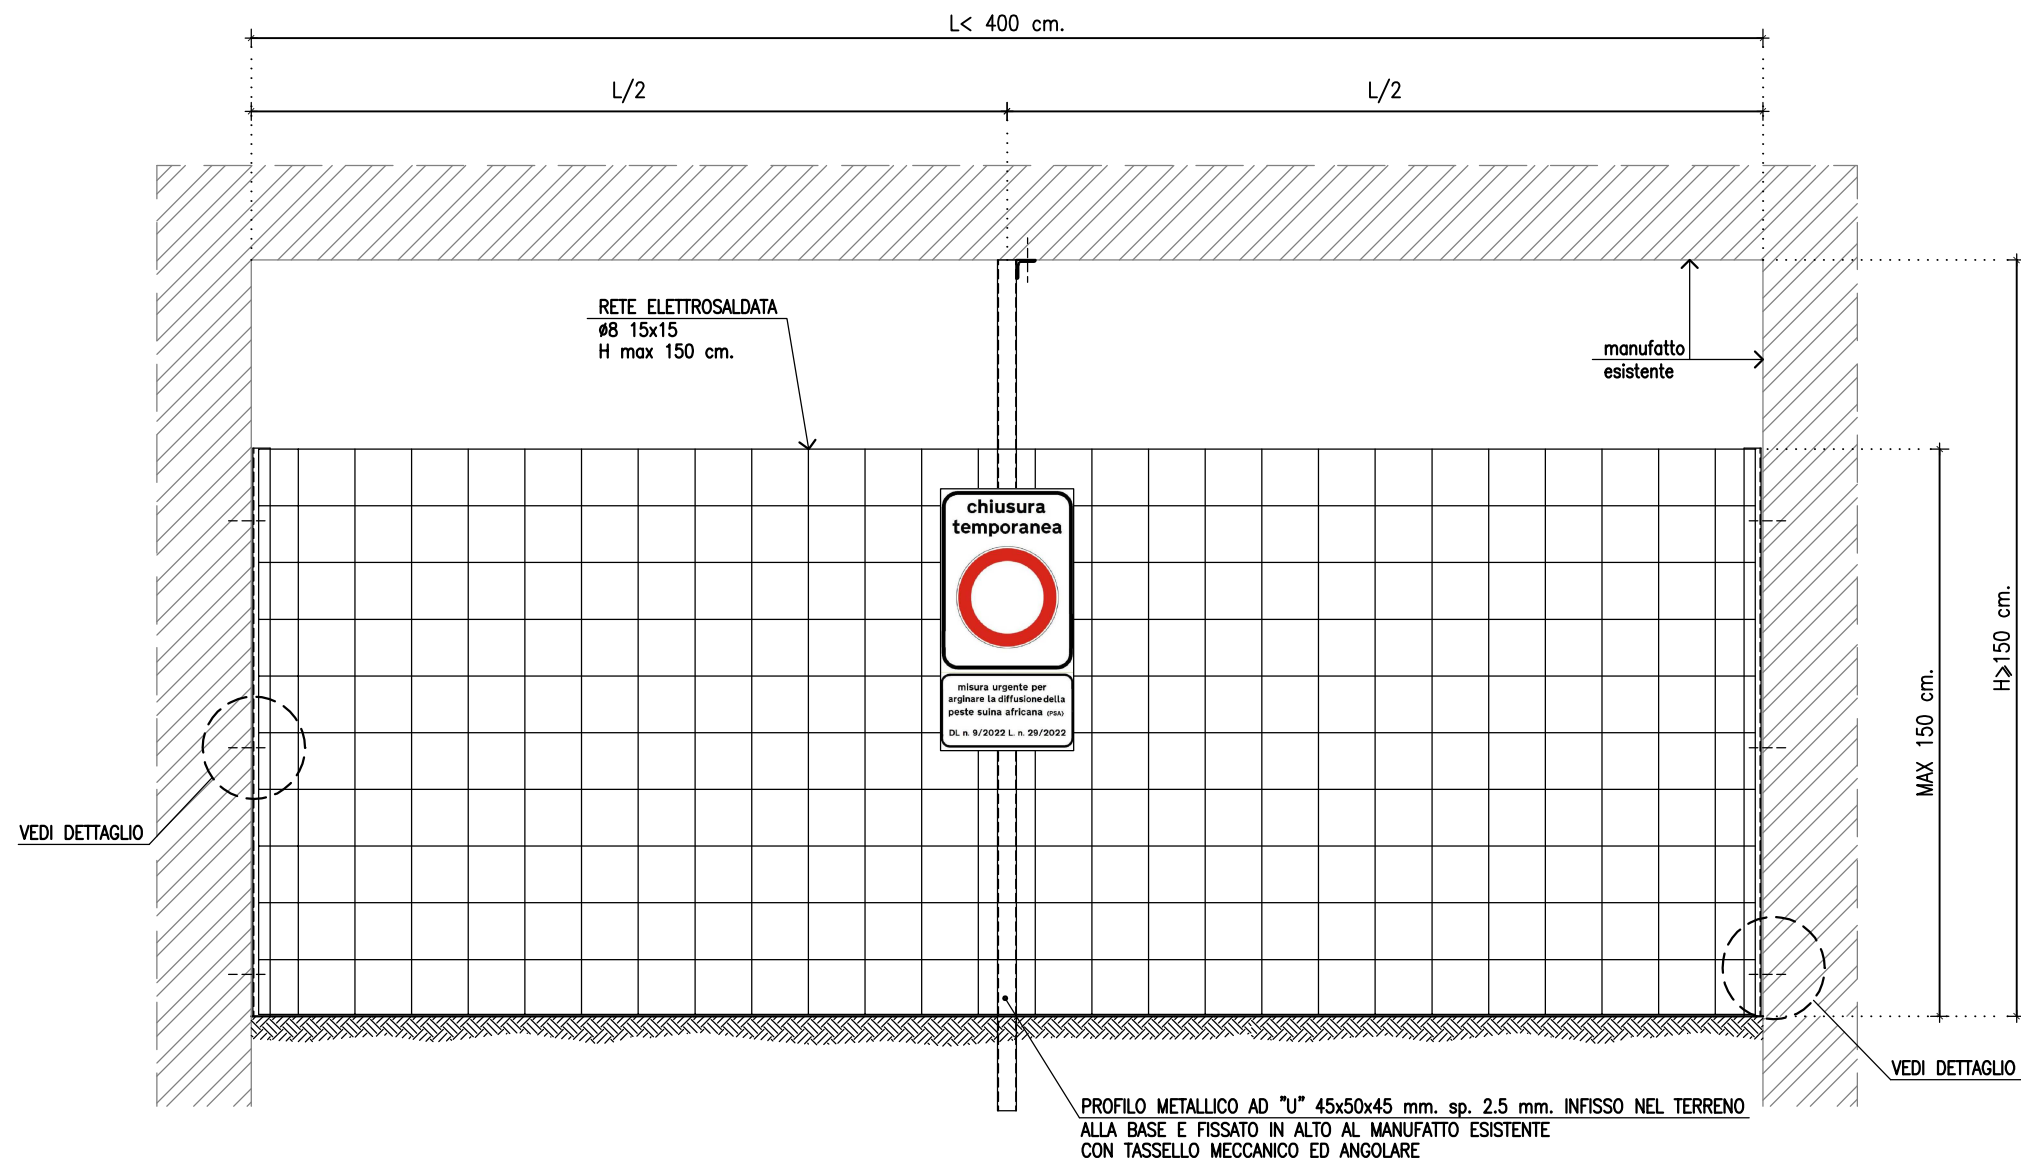

PROSPETTO

TIPOLOGICO RETE PASSAGGIO FAUNISTICO (non utilizzato da persone)

SCALA 1:20